


上演時間 自 月 日 A.M 時 分
 至 月 日 P.M 時 分

舞台平面図 (S:1/100)

演出 _____
 照明 _____
 装置 _____

題名 幕 場

劇団名 _____

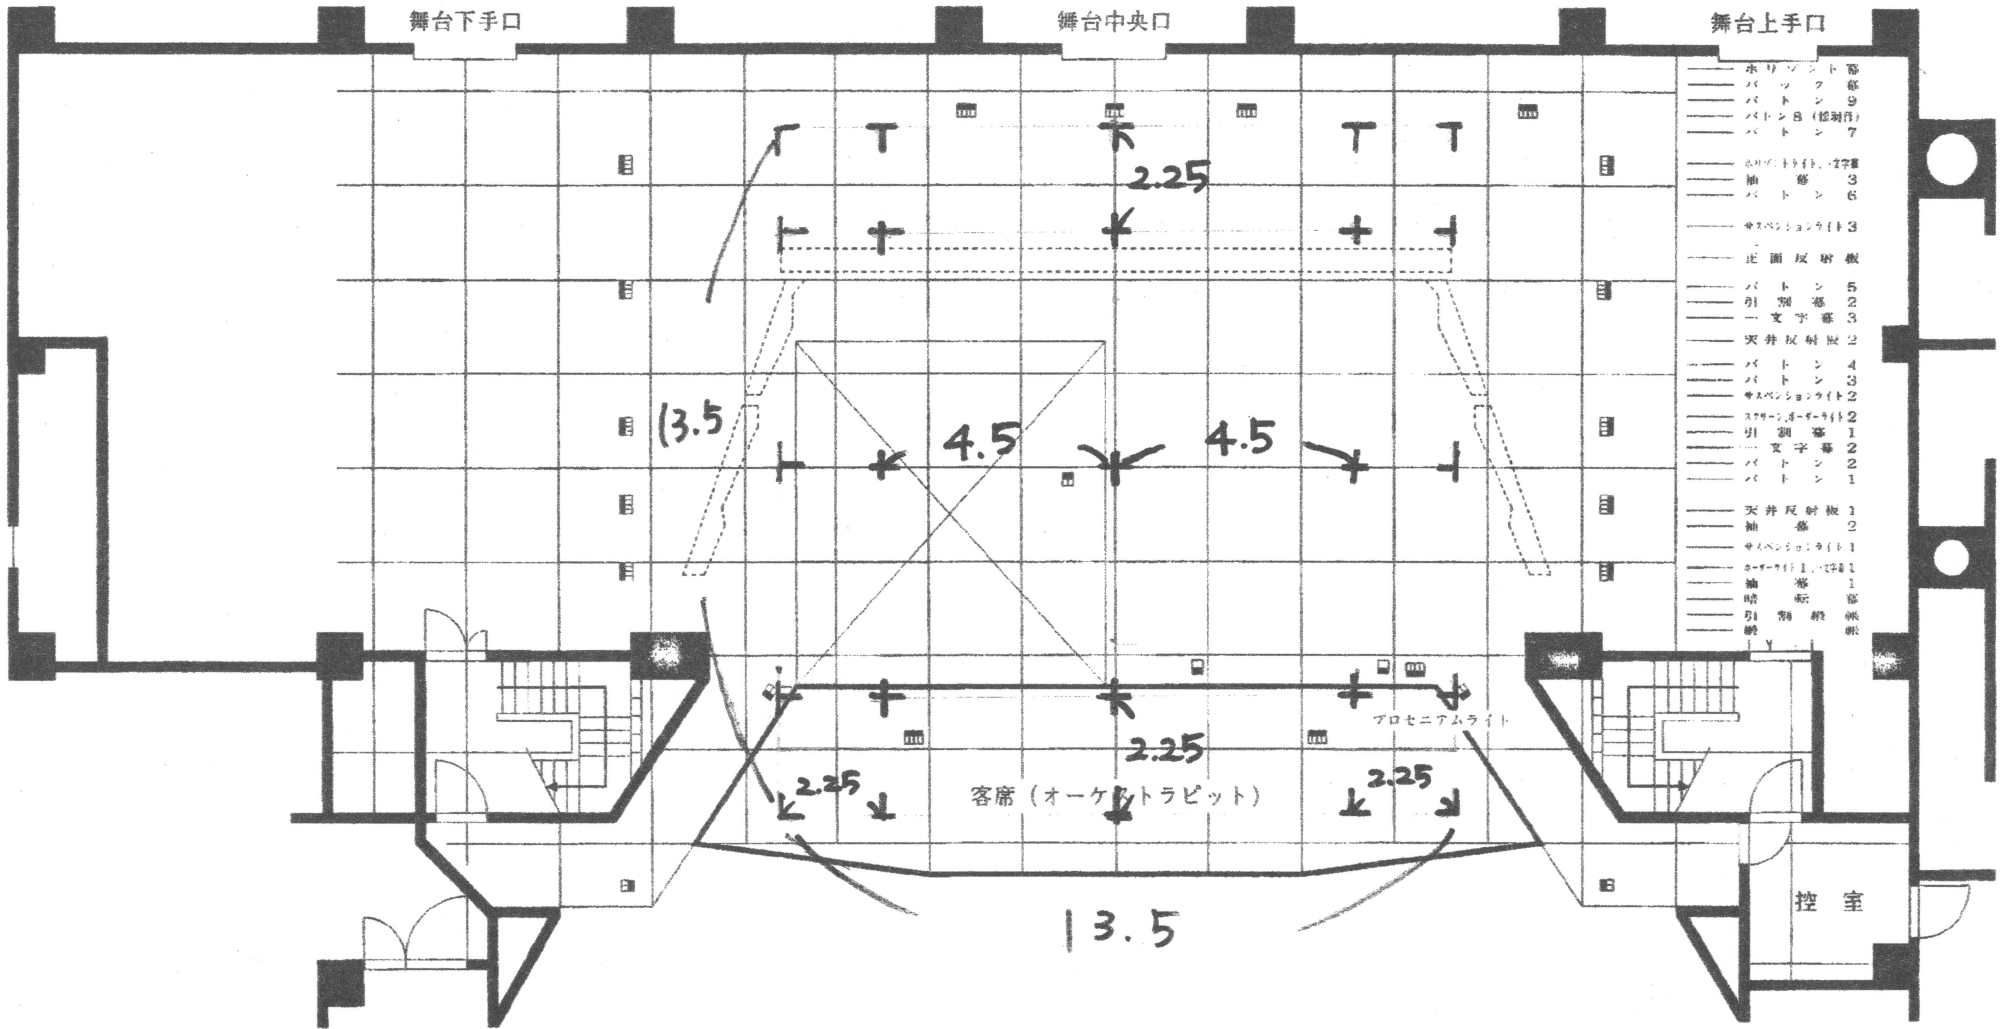


□	30A フロアコンセント	1ヶ口
▣	〃	2ヶ口
▤	〃	4ヶ口

間口 16m
 奥行 12m
 高さ 7.5m